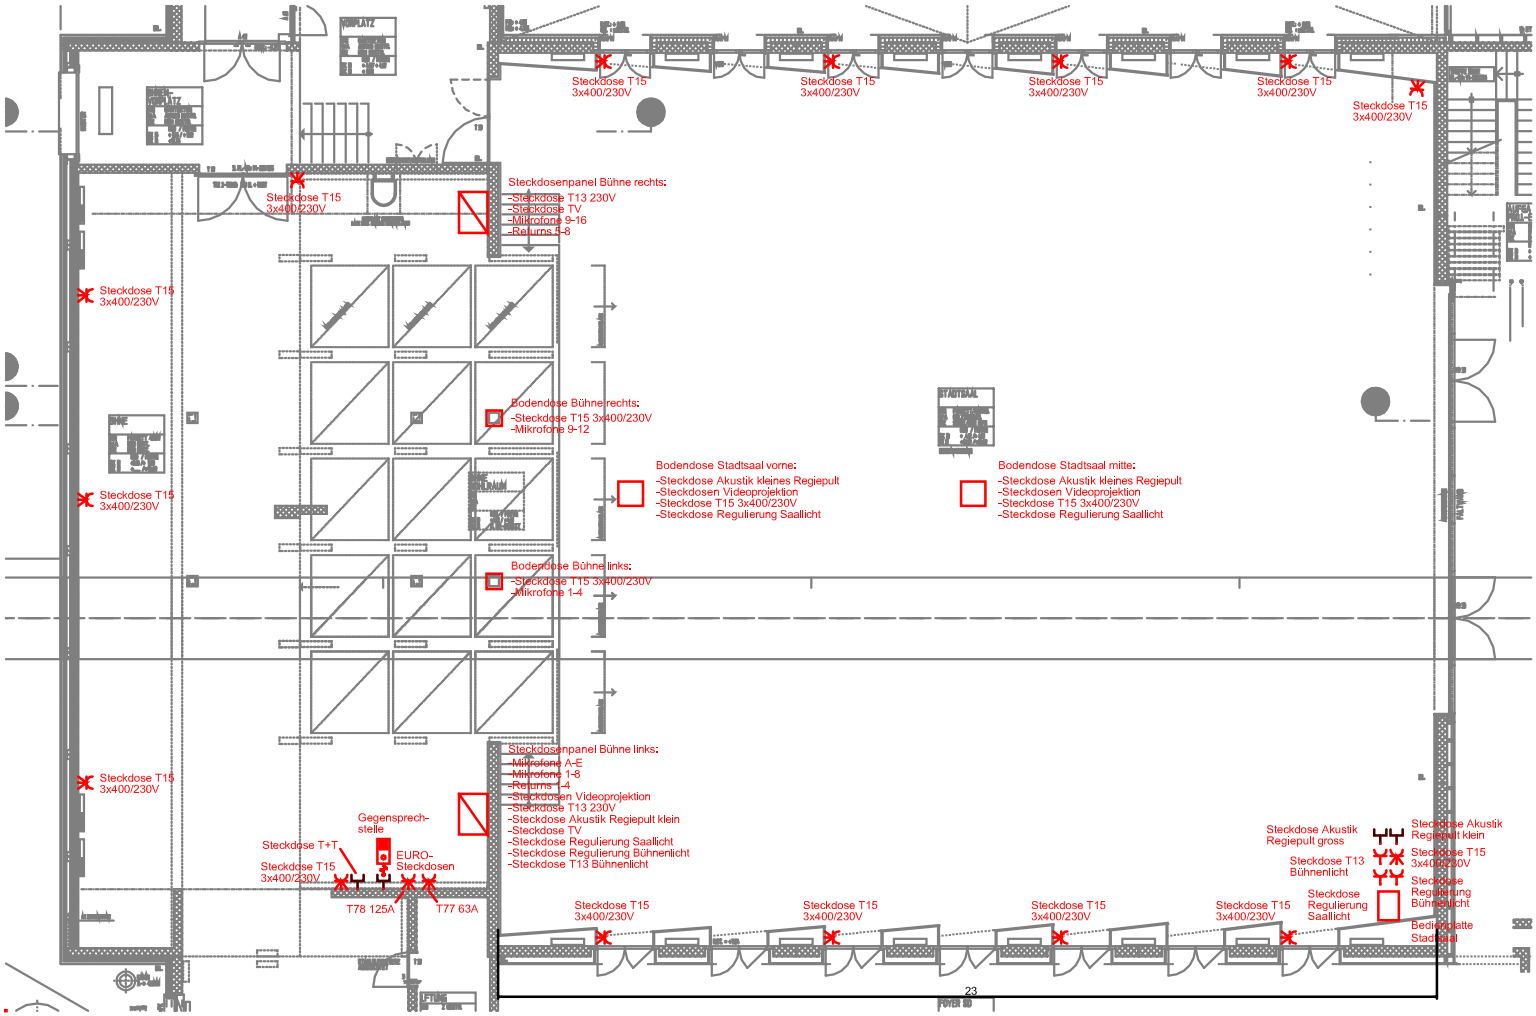

Objekt: STADTSAAL WIL	GEZ.	Helg	GR.	A3
STECKDOSEN BÜHNE UND SAAL	GEPR.	Zingg	MST.	1:100
	DAT.	11.08.04		
Änderungen	Objekt Nr. 9407		
	Plan Nr. 9407-495a		

ZWEIFEL
Ingenieurbüro für Elektrotechnik 9500 Wil
Tel. 071/929 55 66 Fax. 071/929 55 67
E-Mail Adresse: info@zweifelwil.ch